


Verlegeplan

B+M Dachreiter MF- / PU- / EPS-DR 1:4

B+M Dachreiter MF- / PU- / EPS-DR 1:4

1 % Längsgefälle 4 % Quergefälle

(Länge Dachreiter-Viertel bis 20 Meter)

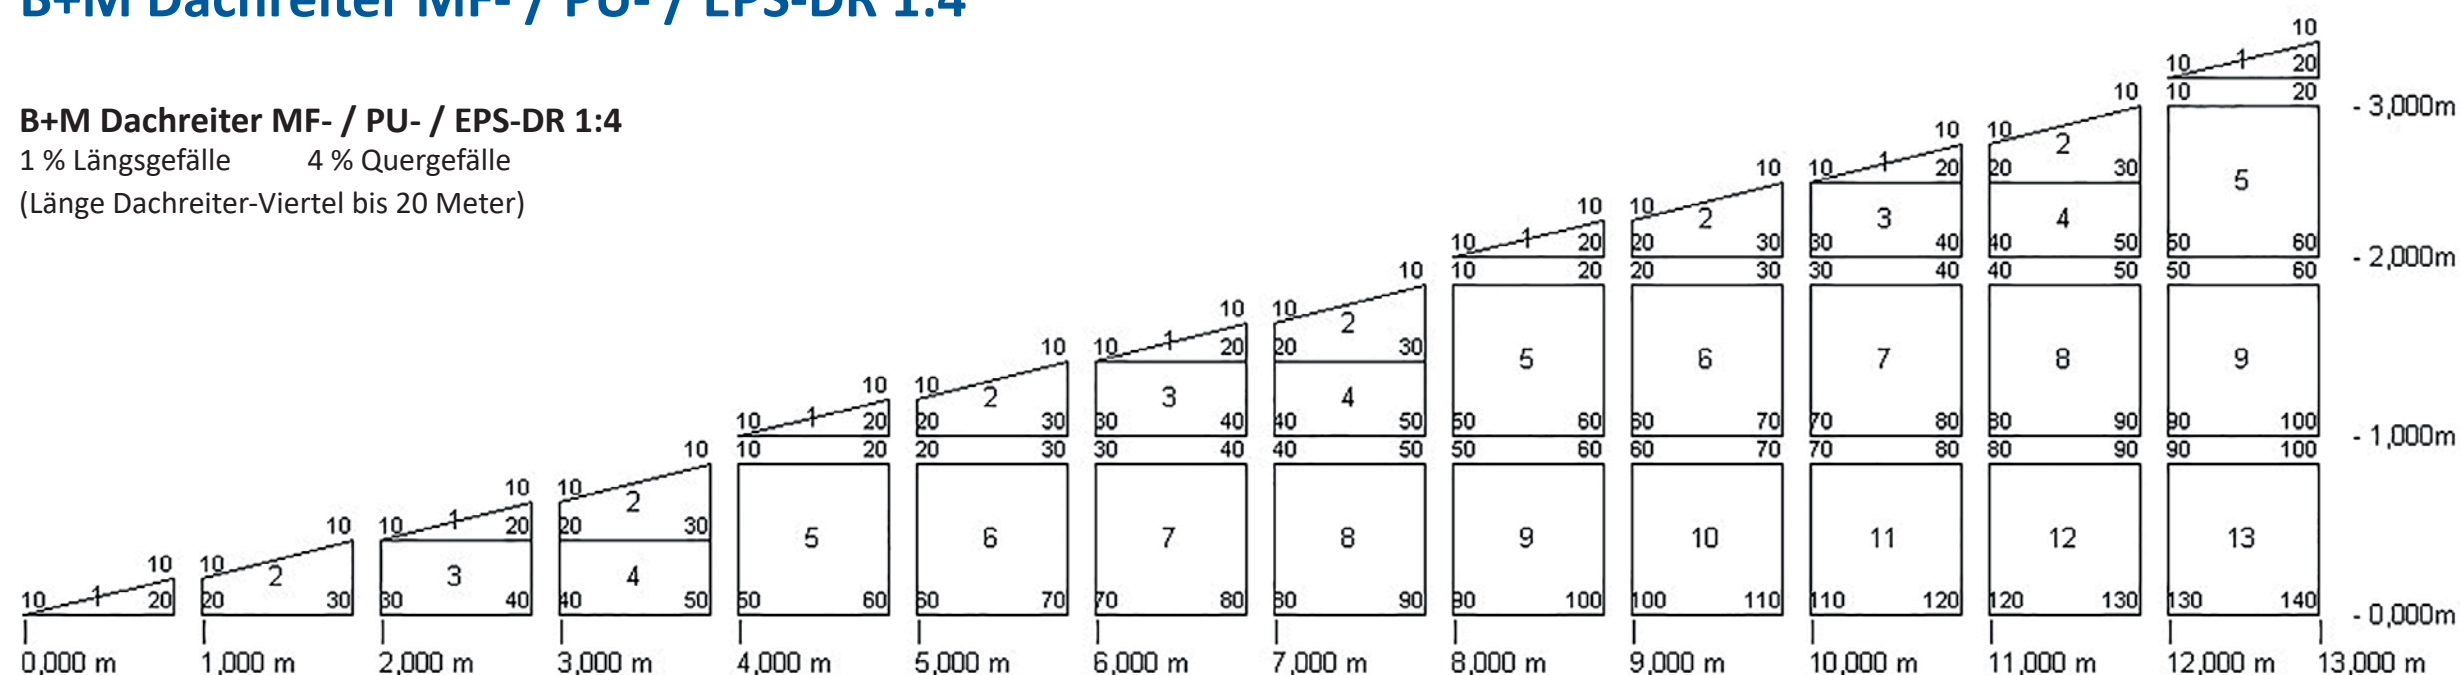

Verlegeplan

B+M Dachreiter MF- / PU- / EPS-DR 1,5:6

B+M Dachreiter MF- / PU- / EPS-DR 1,5:6

1,5 % Längsgefälle 6 % Quergefälle

(Länge Dachreiter-Viertel bis 20 Meter)

