


Verlegeplan

B+M Dachreiter MF- / PU- / EPS-DR 2:8

B+M Dachreiter MF- / PU- / EPS-DR 2:8

2 % Längsgefälle 8 % Quergefälle

(Länge Dachreiter-Viertel bis 20 Meter)

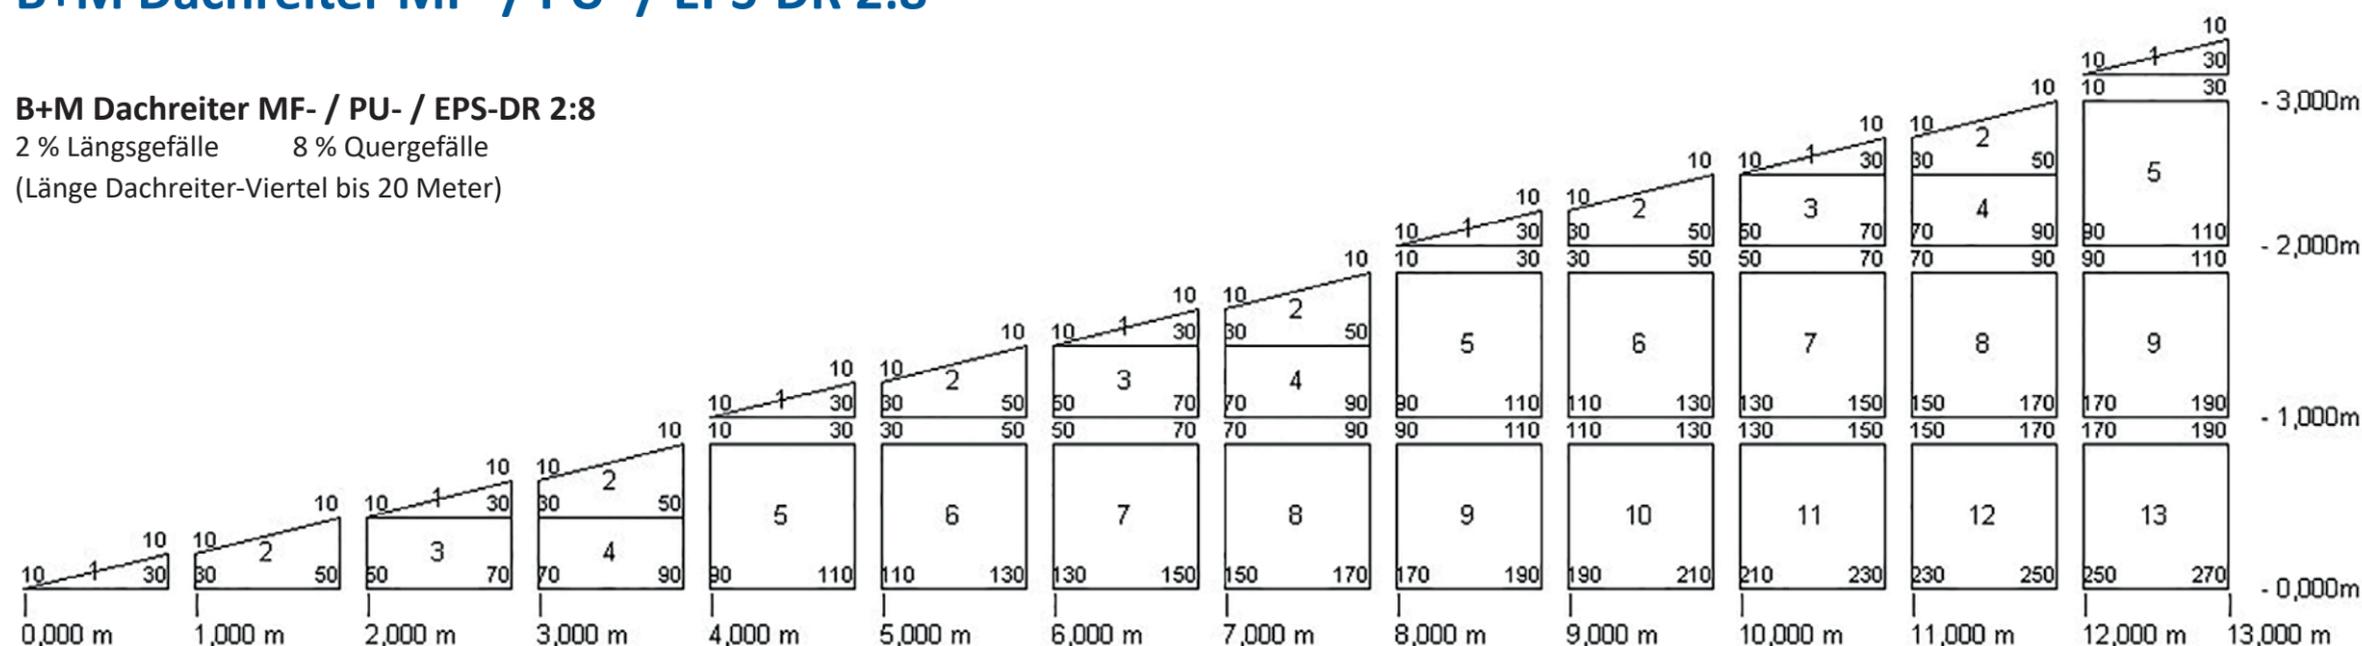

Verlegeplan

B+M Dachreiter Schaumglas 1:4

B+M Dachreiter Schaumglas 1:4

1 % Längsgefälle 4 % Quergefälle

(Länge Dachreiter-Viertel bis 12 Meter)

